
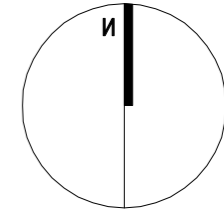


ul. SIENNA

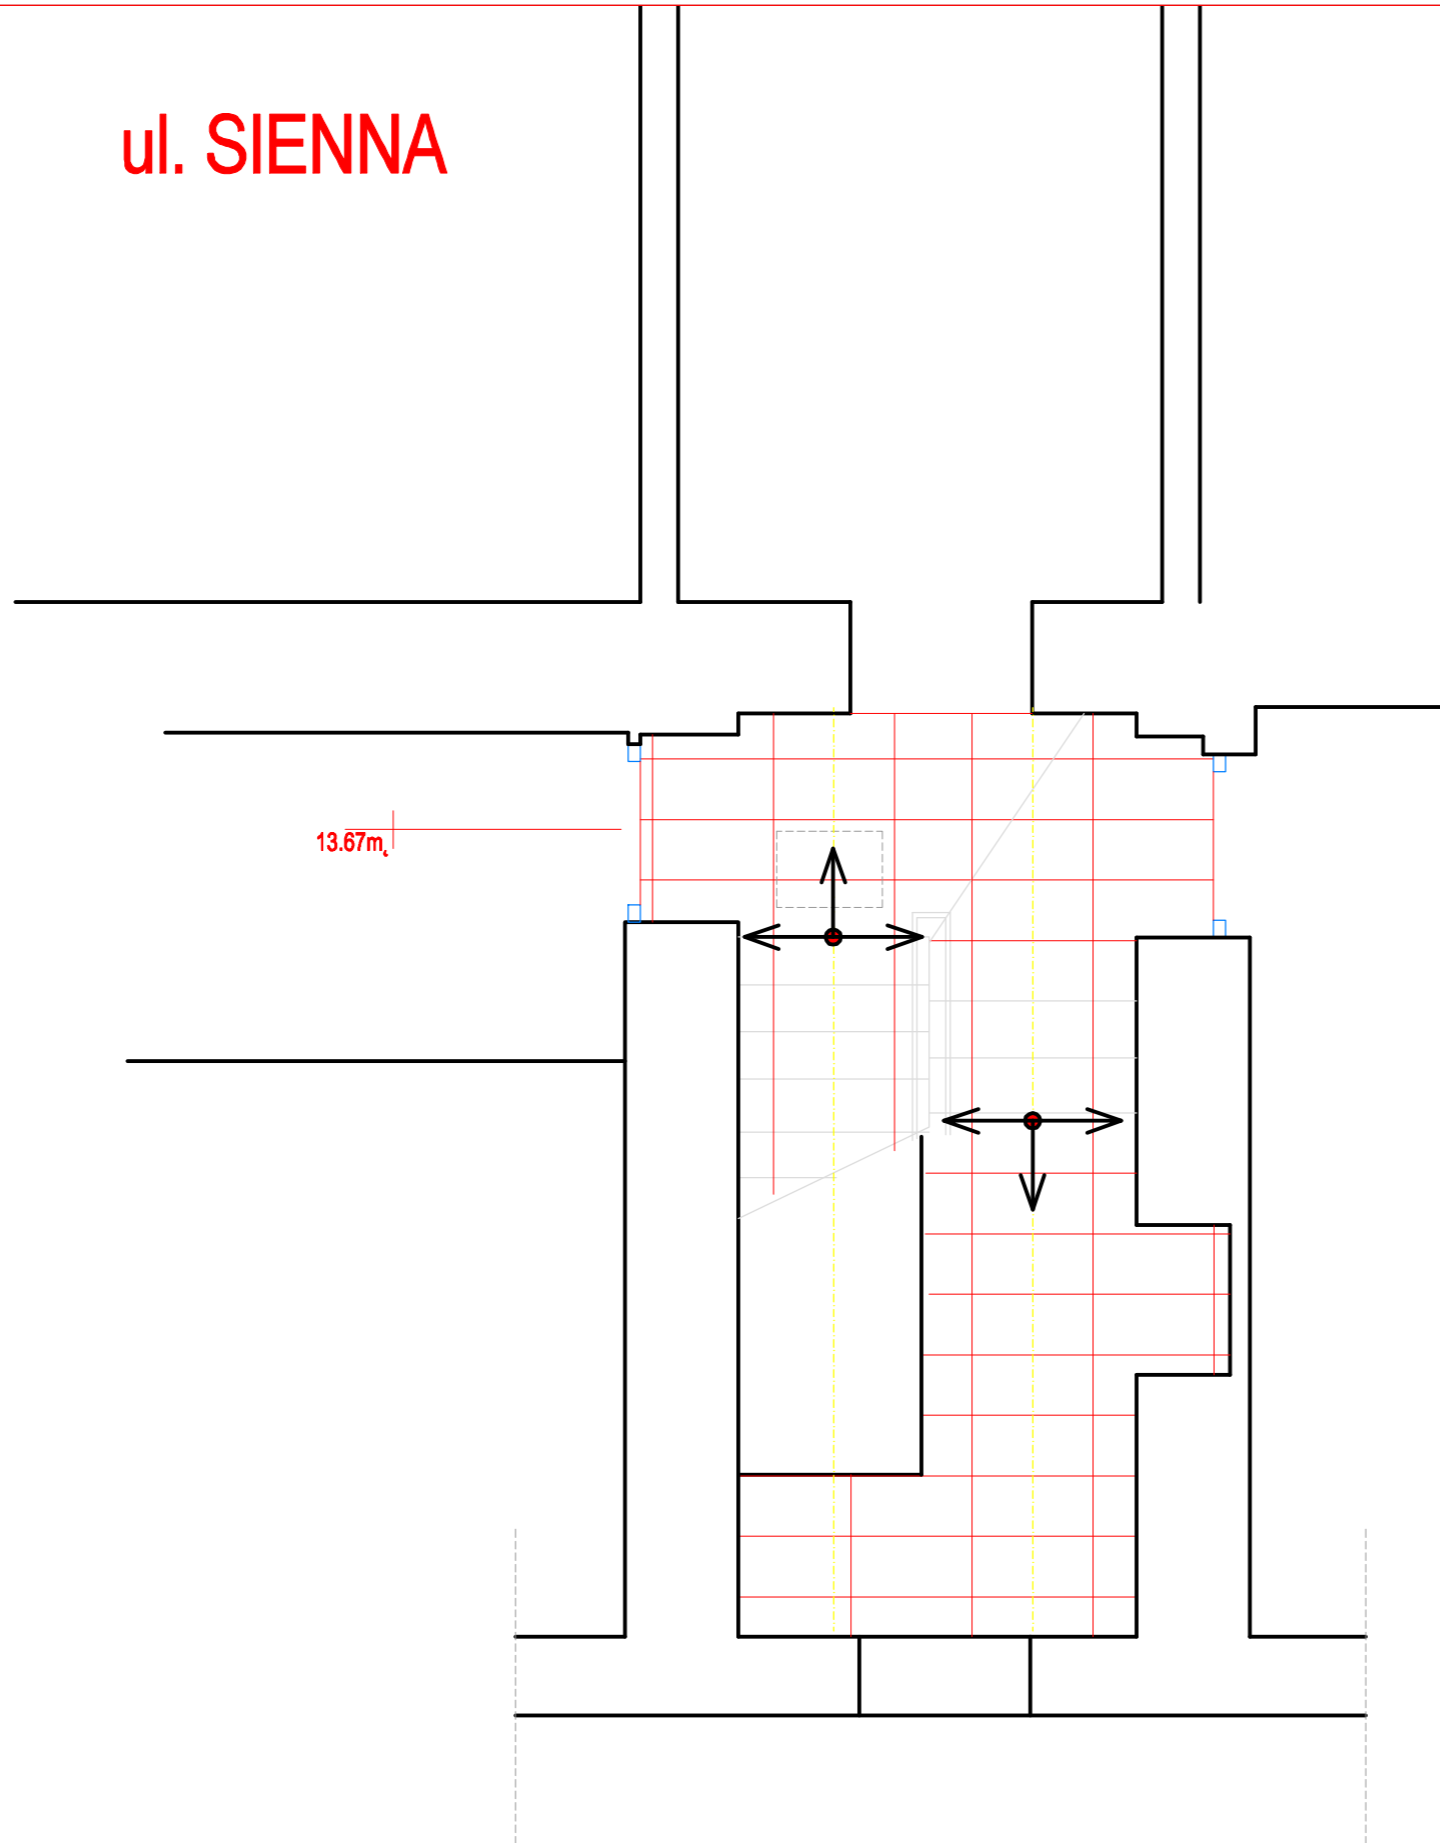

INWESTOR:

MIASTO STOŁECZNE WARSZAWA
pl. Bankowy 3/5
Warszawa

ZAMAWIAJACY:

MIASTO STOŁECZNE WARSZAWA
Reprezentowane przez
Dyrektora XII LO im. Henryka Sienkiewicza
przy ul. Siennej 53 w Warszawie

TYTUŁ PROJEKTU:

**REMONT CIĄGÓW KOMUNIKACYJNYCH
-KLATKI SCHODOWEJ I KORYTARZY**

ADRES PROJ. OBIEKTU (nr działki):

**XII LO ul. Sienna 53
dz. nr ew. 75 obręb 6-01-09
Warszawa**

JEDNOSTKA PROJEKTOWA:

**DFF Projekt - Jacek Fiuk
01-171 Warszawa ul. Młynarska 48**

ARCHITEKTURA

DATA:

TYTUŁ RYSUNKU:

RZUT PARTERU

14.12.2018

	IMIĘ I NAZWISKO	UPR.:	PODPIS:	SKALA:
PROJEKTANT w specj. architektonicznej:	mgr inż. arch. Jacek Fiuk			1:50
PROJEKTANT w specj. architektonicznej:	mgr inż. arch. Barbara Próchniewicz-Pudelfko	MA/055/04 MA-1645		NR RYS.:
PROJEKTANT w specj. architektonicznej:	mgr inż. arch. Grzegorz Pudelfko			P-A-0.1

Kopiowanie, publikowanie i rozpowszechnianie bez zgody inwestora i
jednostki projektowej jest ZABRONIONE !!!